


棟別平面図

学校番号	学 校 名	団地番号	団 地 名	棟 番 号
0384	熊 本 大 学	001	黒 髪 団 地	501

国立大学法人等施設実態調査（様式3）

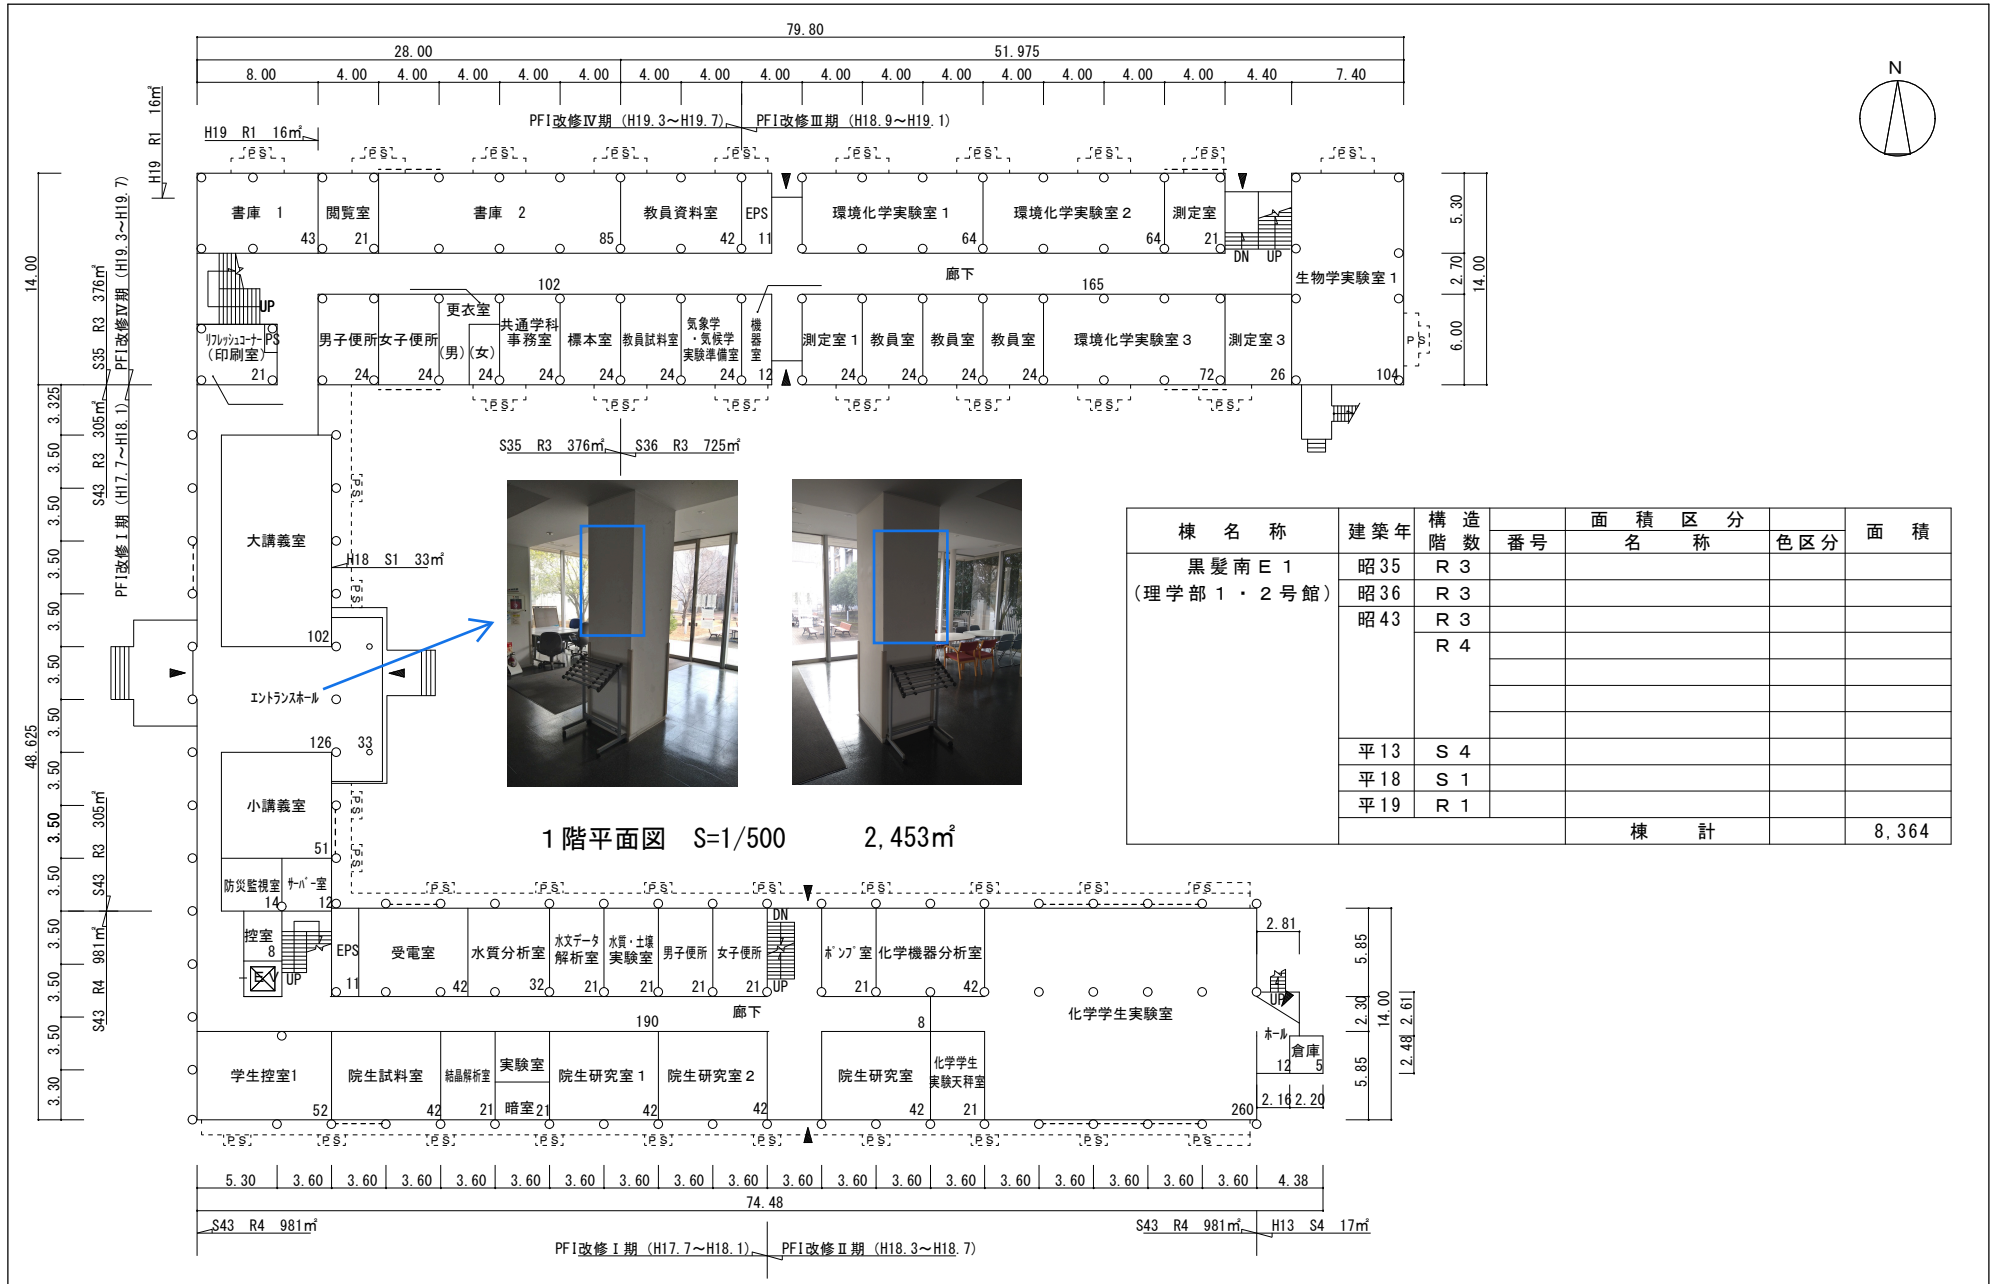

棟 名 称	建 築 年	構 造 数	面 積 区 分		面 積
			番 号	色 区 分	
黒髪南E1 (理学部1・2号館)	昭35	R3			
	昭43	R4			
	平13	S4			
	平18	S1			
平19	R1				
棟 計					8,364